

İstanbul Büyük Şehir Belediyesi Ulaşım Koordinasyon Müdürlüğü	Ulaşım Daire Başkanlığı Ulaşım ve Trafik Düzenleme Komisyonu Kararı	Tarih : 17.11.2009
		Sayı : UTK2009/26-1
		Sahife :
		Ekleri :

10.05.2002 tarih, 2002/3-1 sayılı UKOME Kararına istinaden;

Fatih İlçesi, Eminönü Bölgesi, Arpacılar Caddesi Yayalaştırma Çalışması Geçici Sirkülasyon Projesi

Ulaşım ve Trafik Düzenleme Komisyonu'muzca tetkik edilmiş olup, aşağıdaki görüş ve karara varılmıştır.

- İlgi:**
- Yol Bakım ve Onarım Müdürlüğü'nün 06.11.2009 tarih ve 313.99-10203 sayılı yazısı.
 - 11.01.2007 tarih ve 2007/1-27 sayılı UTK Kararı.
 - Ulaşım Koordinasyon Müdürlüğü'nün 17.11.2009 tarihli raporu.

İlgi (c) Ulaşım Koordinasyon Müdürlüğü raporunda;

"İlgi (a) yazıda; ilgi (b) UTK Kararı "Fatih İlçesi, Eminönü Bölgesi, Arpacılar Caddesi, Araç cebinin İptali ve Yaya Alanının Genişletilmesi Projesi"nin uygulanması için Arpacılar Caddesi'nin 20 gün süre ile araç trafiğine kapatılması gerektiği belirtilmiş olup, UTK Kararı alınması talep edilmektedir.

- Yapılacak çalışmalarda etaplama ve iş programına uygun olarak faaliyet gösterilecektir.
- Gerekli yol emniyetini sağlayacak trafik işaret ve levhaları (yol çalışması, yol daralması, mecburi istikamet, dikkat, hız tahdidi ve yön bilgi levhaları) konulması mecburidir.
- Gerekli trafik işaret ve levhaları uygulayıcı birim veya müteahhit firma tarafından yerlerine konacak, bu levhaların uygunluğu ve denetimi Ulaşım Koordinasyon Müdürlüğü tarafından yapılacaktır.
- Konulmuş olan trafik işaret levhalarının sürekliliğinin çalışma süresi boyunca sağlanması mecburidir.
- Yollarda yapılacak çalışmalarda, çalışma mahalli günün kararından itibaren aydınlatılacaktır.
- Emniyet Birimi ile basına çalışma hakkında gerekli bilgi aktarılacak, halka duyurulması temin edilecektir.
- Çalışma sonrası yolla ilgili eksik imalat bırakılmayacak, trafik tanzim ve uyarı levhaları ilgili firma tarafından kaldırılacaktır. Müteahhit firma eksik yapılan, hatalı yapılan imalatlar sonucu meydana gelebilecek her türlü hasar ve zarar sorumluluğu altındadır.
- Çalışma esnasında gerekli birimlerle koordinasyon sağlanacak, herhangi bir aksaklık durumu yetkili birimlere bildirilecektir.
- Geçici sirkülasyon çalışmalarında yukarıda belirtilen şartların yerine getirilmesinde, imalata başlanmadan önce Ulaşım Koordinasyon Müdürlüğü ile koordinasyon sağlanacak ve alınan karar şartlarına uygunluk ile Ulaşım Koordinasyon Müdürlüğü'nün gerekli gördüğü tedbirler alındıktan sonra imalata başlanılacaktır.

Konu ile ilgili Yukarıda belirtilen şartlar çerçevesinde "Fatih İlçesi, Eminönü Bölgesi, Arpacılar Caddesi Yayalaştırma Çalışması Geçici Sirkülasyon Projesi" işine ait geçici trafik sirkülasyon projesinin karar tarihinden itibaren 20 gün süre ile uygulanması şartıyla uygun görülmüştür." denilmektedir.

Ulaşım ve Trafik Düzenleme Komisyonu'nca yapılan incelemede; İlgi (c) Ulaşım Koordinasyon Müdürlüğü raporu ve eki projeye göre uygulama yapılması ulaşım ve trafik açısından uygun görülmüştür.

KURUL BAŞKANI
Dursun BALÇIOĞLU
Ulaşım Daire Başkanı

ÜYE
Ulaşım Koordinasyon Müdürü
Adil KARAİSMAİLOĞLU

ÜYE
Trafik Müdürü
M. Necip ERTAŞ


ÜYE
Yol Bakım ve Onarım Müdürü
Mehmet ÖZÇELİK

ÜYE
Ulaşım Planlama Müdürü
Atilla ALKAN

ÜYE
Projeler Müdürü
Ahmet Hamdi GÜNER
(Katılmadı)

ÜYE
Alyapı Koordinasyon Müdürü
Hüseyin KAYA

Lejant	
	Mevcut Sirkülasyon
	Öneri Sirkülasyonu
	Trafik kapatacak alan

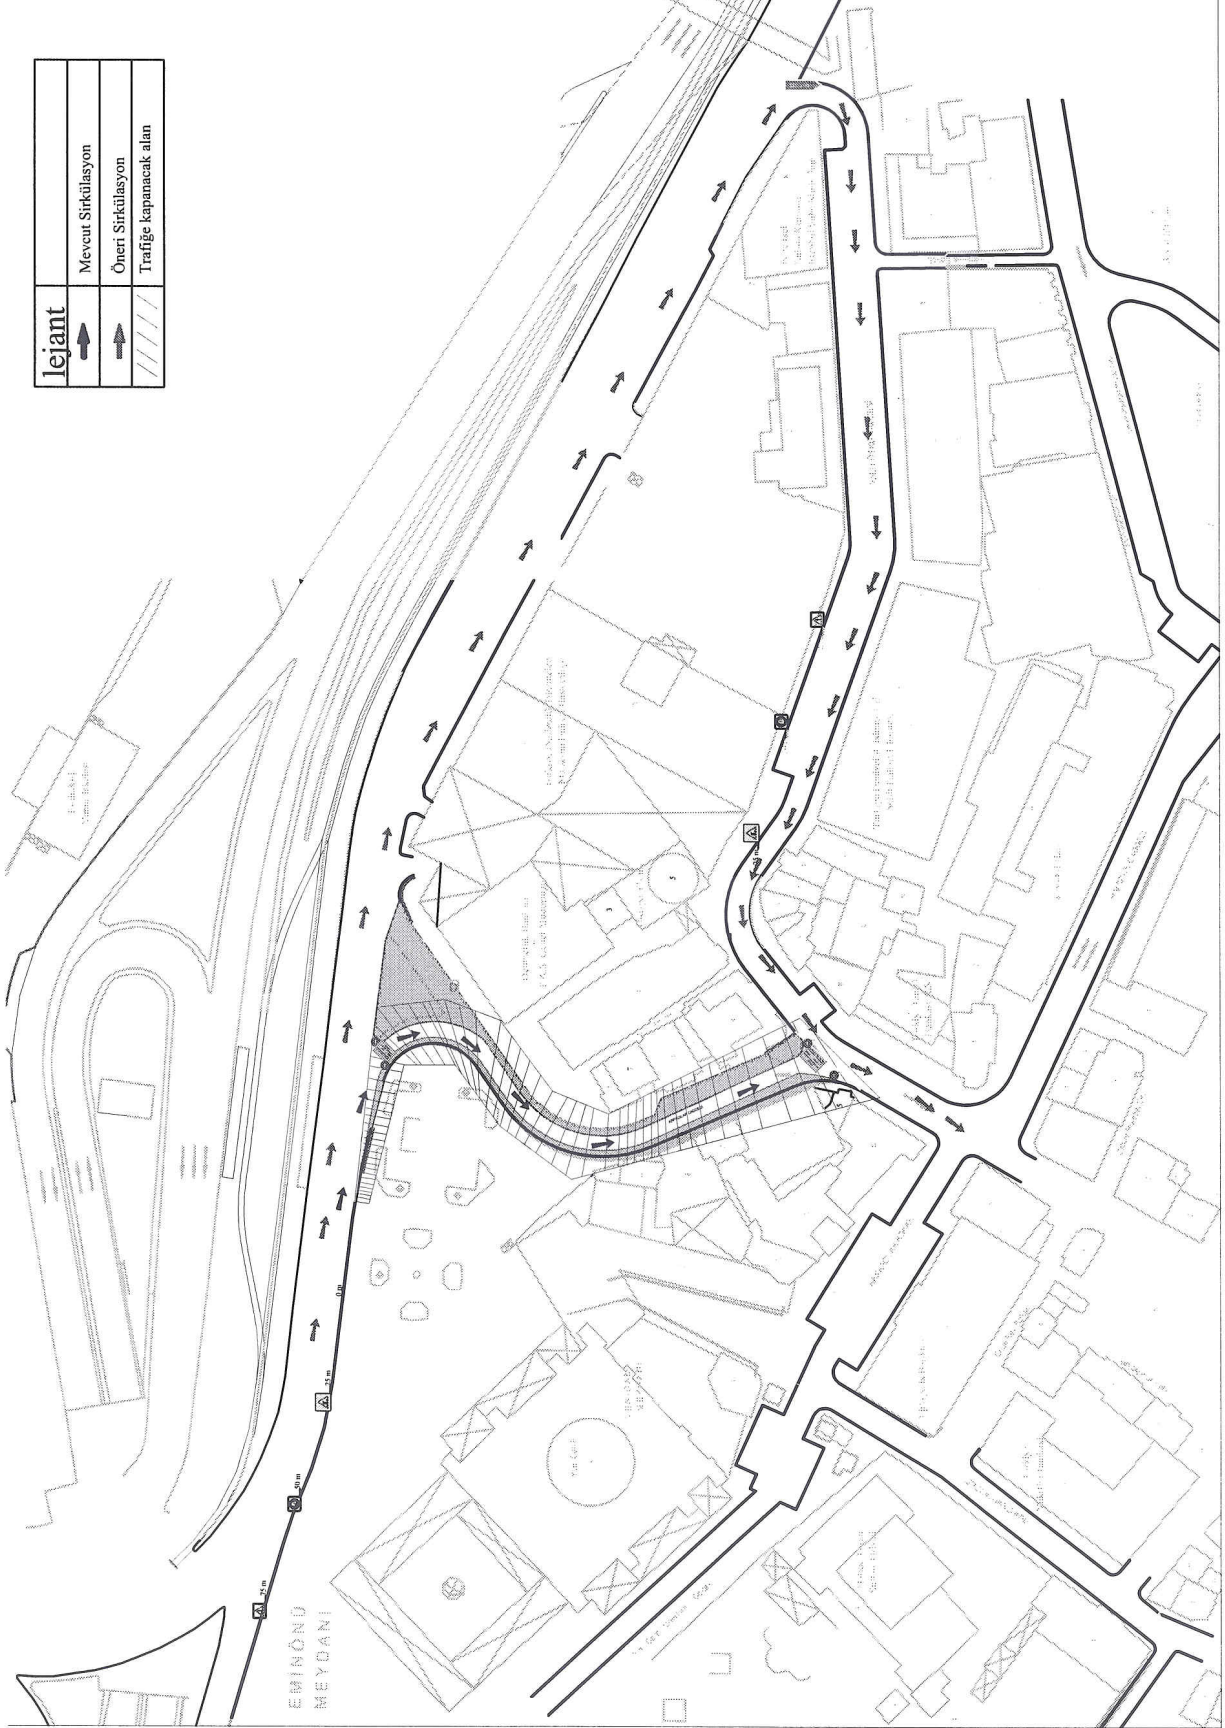

 T.C. İSTANBUL BÜYÜKŞEHİR BELEDİYESİ FEN İŞLERİ DAİRE BAŞKANLIĞI ALTYAPI KOORDİNASYON MÜDÜRLÜĞÜ		İBB CBS BAŞVURU NO KURUM/MÜTEAHHİT BÖLGE SORUMLUSU RUI SAT ŞEFİ BİLGİ SİSTEMLERİ ŞEFİ TARİH ÇAKIR	İMZA MERVAN BUDAK MURAT KORKMAZ TARIK ÇAKIR
PROJE ADI EMİNÖNÜ İLÇESİ ARPAÇILAR CAĐDESİ YOL DÜZENLEMESİ	HAZIRLAYAN AHMET MURATOĞLU	ALTYAPI KOOR. MÜD. YARD. HÜSEYİN KAYA MÜDÜR YARDIMCISI	ALTYAPI KOOR. MÜDÜRÜ MURAT DEMİRAS MÜDÜR
PAFTA ADI OLÇEK TARİH	GENEL VAZİYET PLANI 1/1000 PAFTA NO		